


renvooi

- cementgebonden plaat
- houten gevelbekleding
- ▨ isolatie / sandwichpaneel
- ▨ kalkzandsteen
- = leidingen trace vuilwater
- = leidingen trace hemelwater
- = standleiding hwa
- = ontstoppingsstuk
- x = lichtpunt
- x = wandlichtpunt
- ⊗ = schakelaar, enkel met wcd
- ⊗ = wisselschakelaar
- ⊗ = dubbele schakelaar
- ⊗ = wandcontactdoos, enkel
- ⊗ = dubbele wandcontactdoos
- ⊗ = thermostaat
- ⊗ = tv aansluiting
- ⊗ = rookmelder conform NEN-2555
- ⊗ = opstelplaat mechanische vent. box
- ⊗ = opstelplaat cv installatie

RC waarden

- vloeren >3,5 m2 K/W
- gevels > 4,5 m2 K/W
- daken > 6,0 m2 K/W

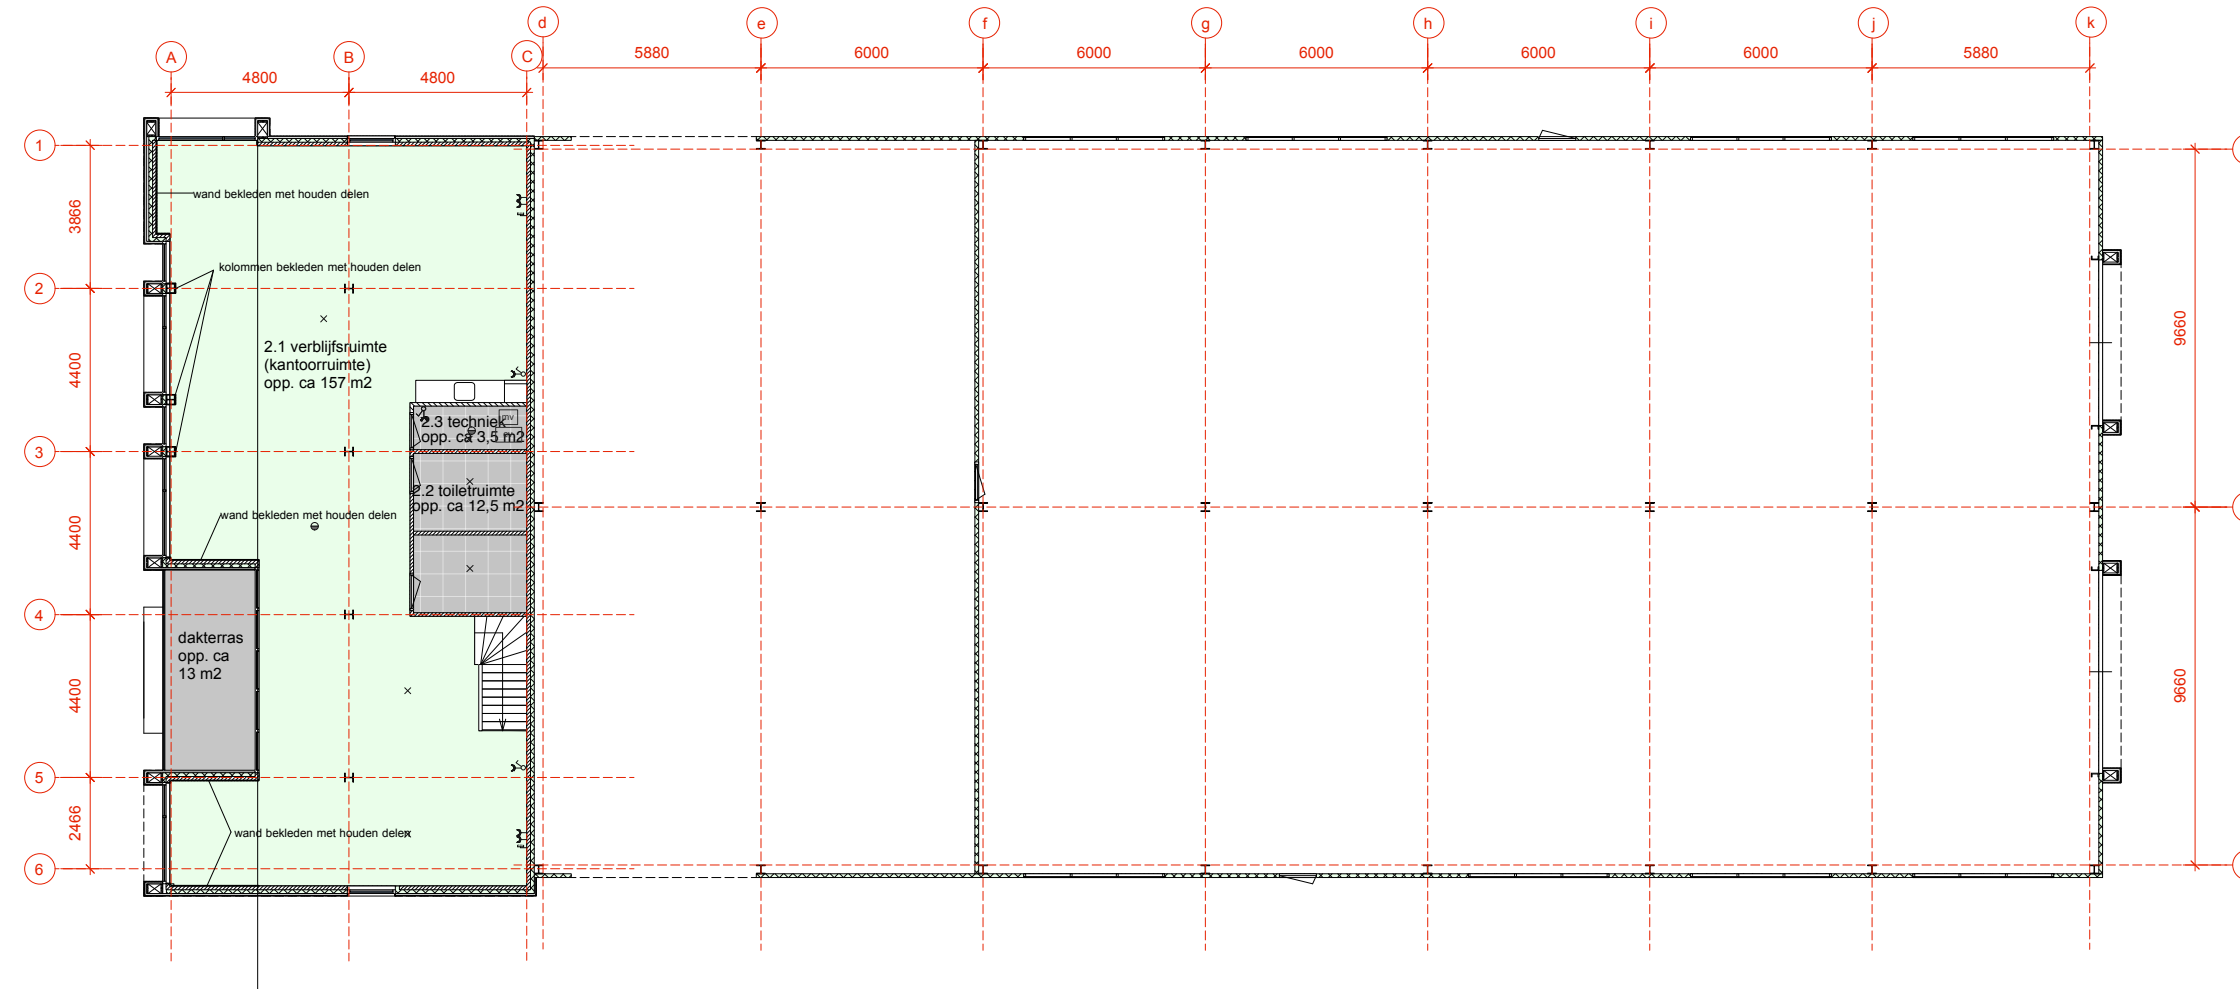

architectenburo **van ruth bv**
 bezoekadres
 drift 22 dwingeloo
 postadres
 postbus 24
 7990 AA dwingeloo
 tel. 0521-594949
 fax. 0521-594848
 e-mail info@ruthbv.nl
 website www.ruthbv.nl



| | | | |
|---------------|------------------|--------------|------------------------------------|
| opdrachtgever | Otten Infra B.V. | | |
| werfnummer | 1216 | project | nieuwbouw bedrijfspand met kantoor |
| datum | 9 juli 2018 | omschrijving | plattegronden |
| schaal | 1:100 | wijziging | |
| getekend | JS | formaat | A-1 |