



# Begane grond

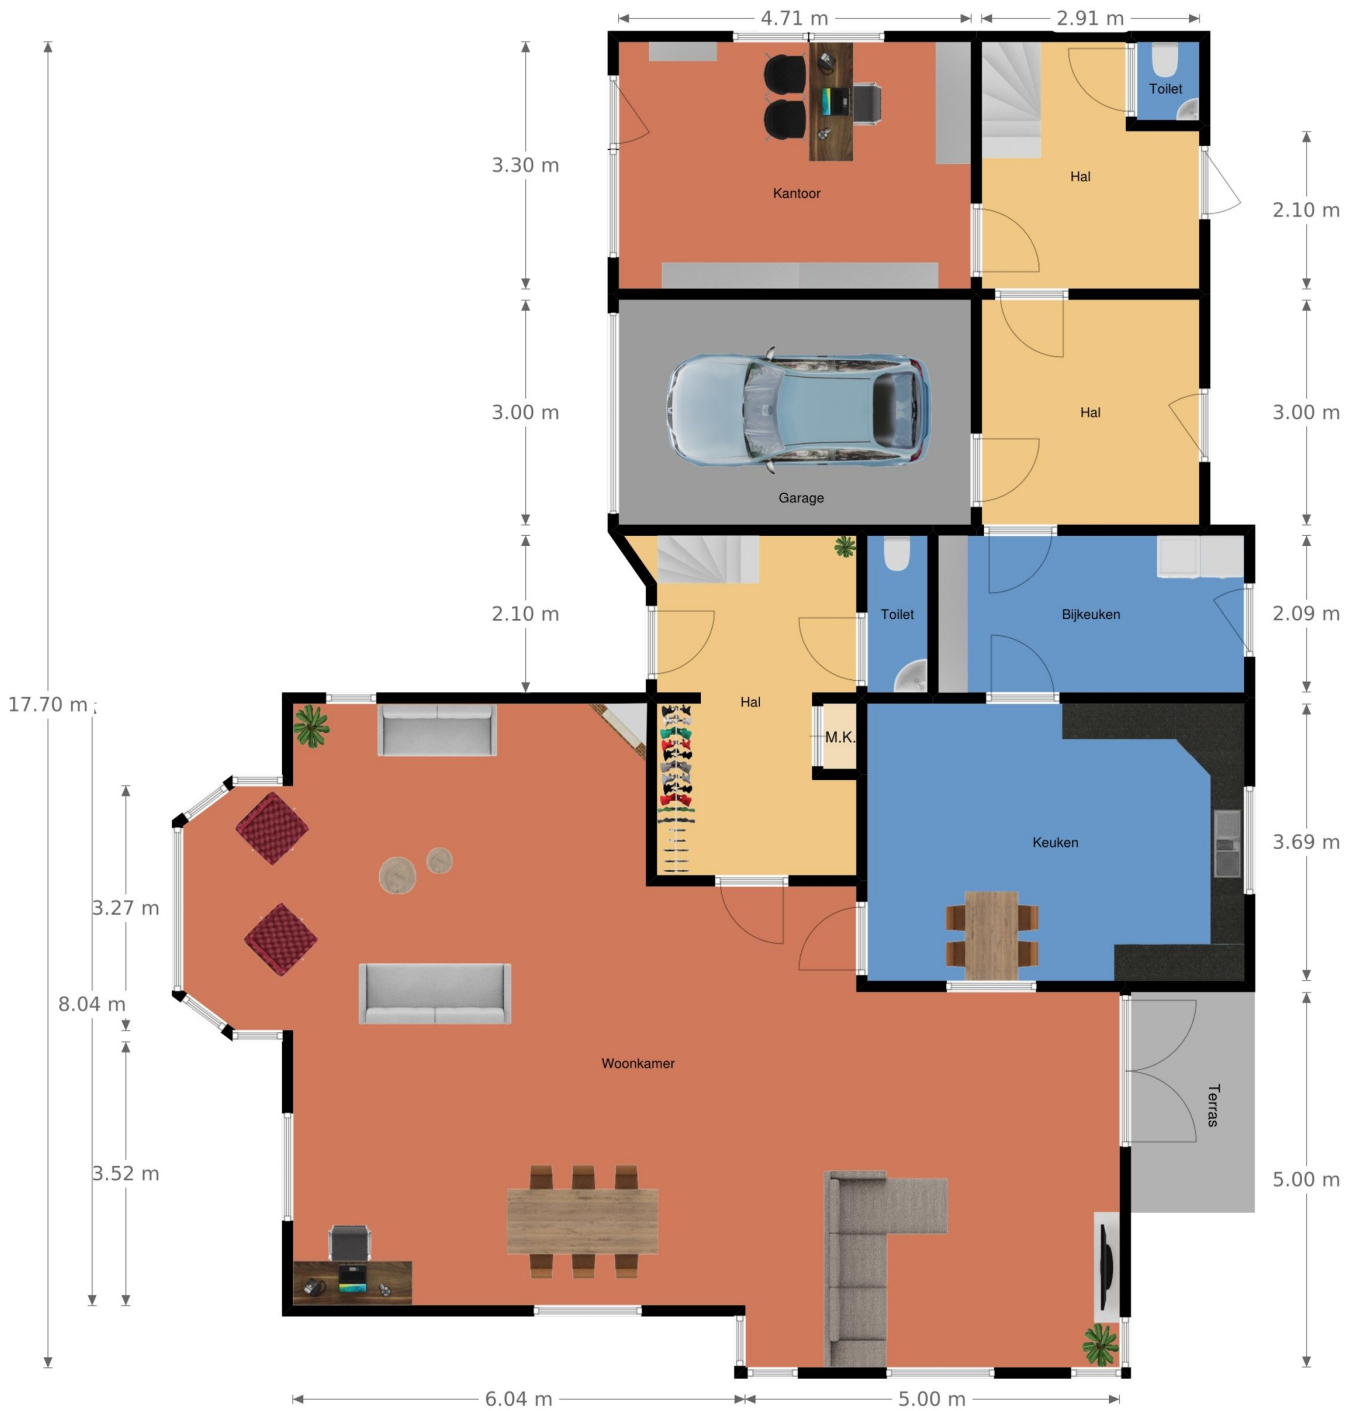


Deze tekening is een schets en geen bouwtekening.  
De hier vermelde gegevens dienen dan ook uitsluitend voor uw eigen beeldvorming.

# Verdieping

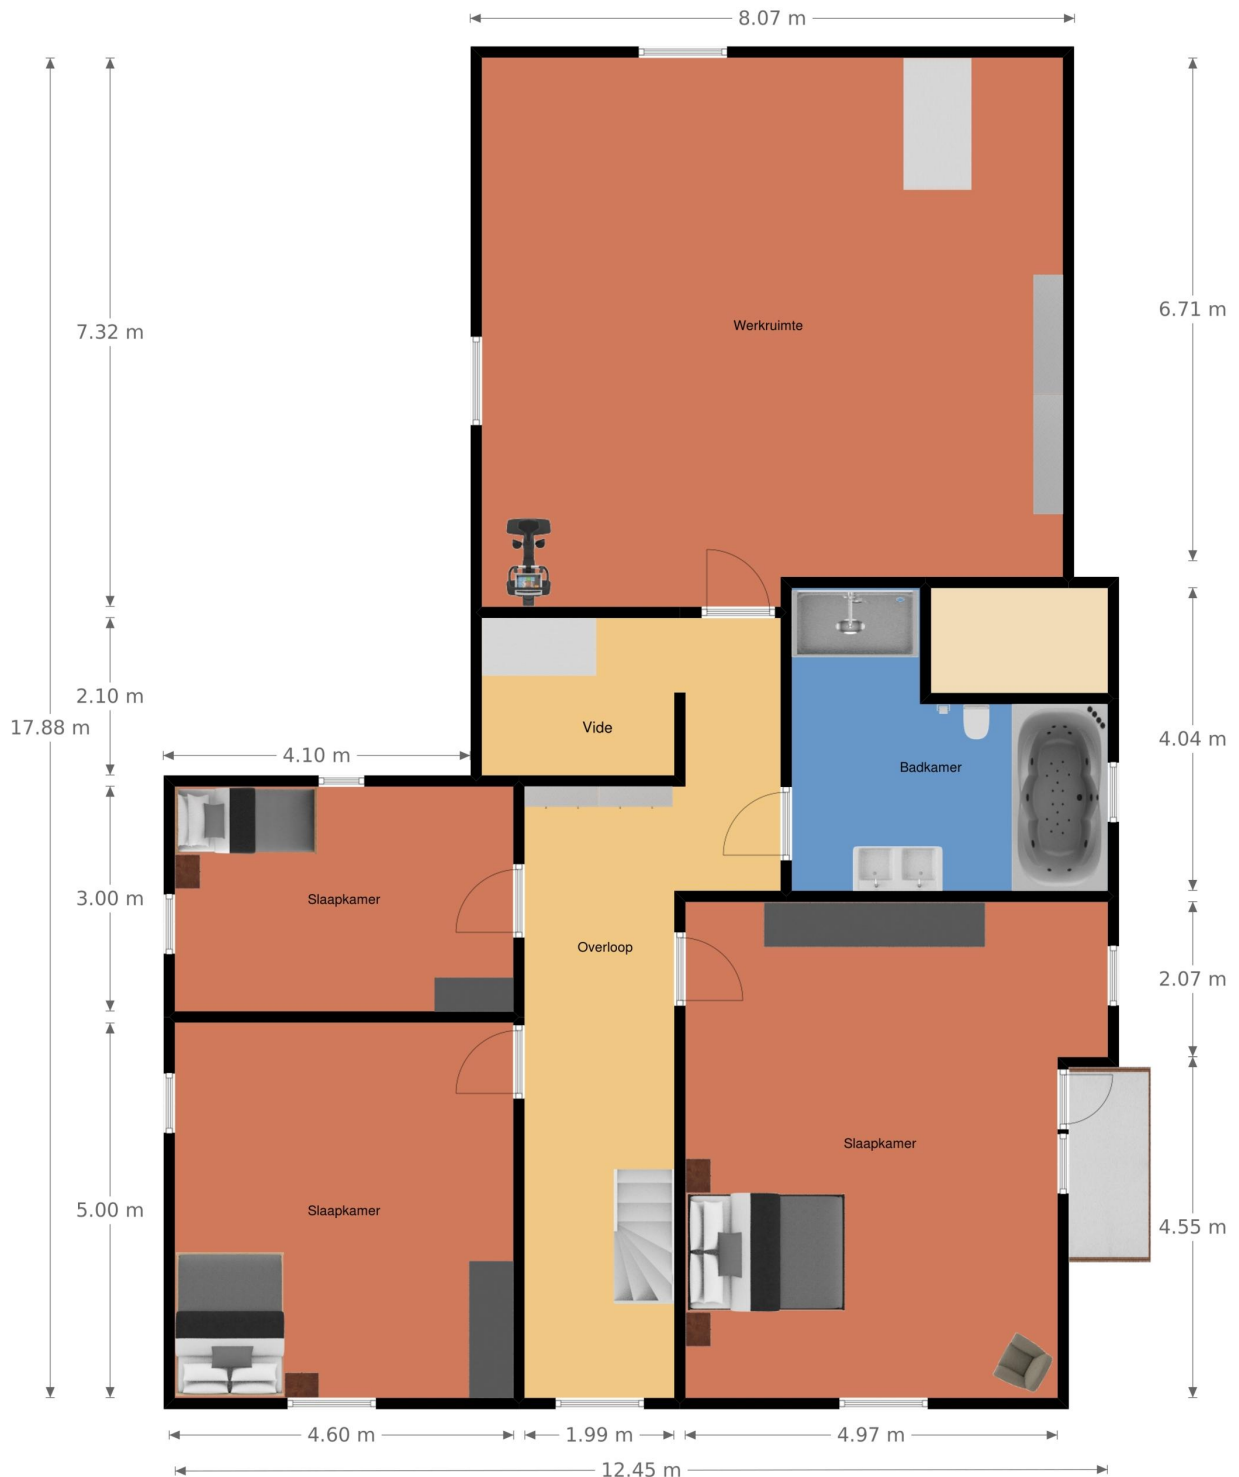

Deze tekening is een schets en geen bouwtekening.  
De hier vermelde gegevens dienen dan ook uitsluitend voor uw eigen beeldvorming.

# Zolder

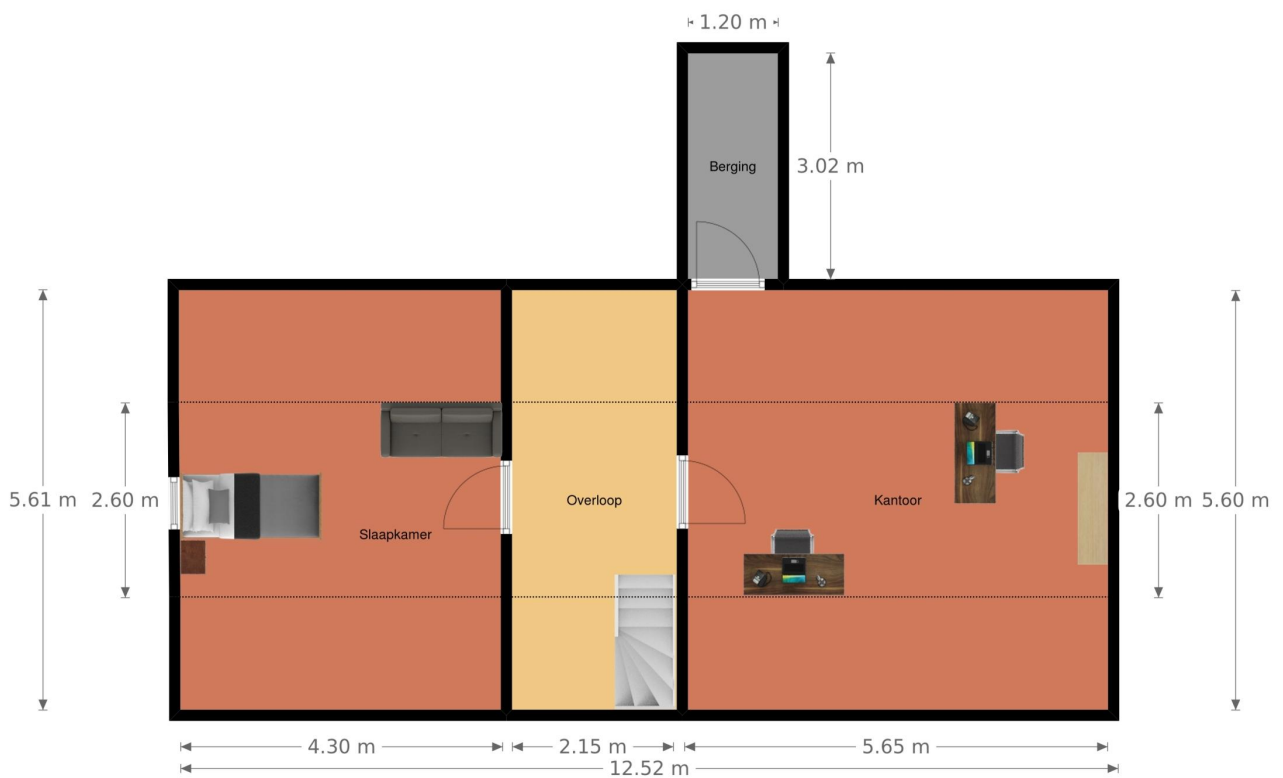

Deze tekening is een schets en geen bouwtekening.  
De hier vermelde gegevens dienen dan ook uitsluitend voor uw eigen beeldvorming.