


Woongedeelte zonder deel




Deze tekening is een schets en geen bouwtekening. De hier vermelde gegevens dienen dan ook uitsluitend voor uw beeldvorming.

Deel zonder woongedeelte

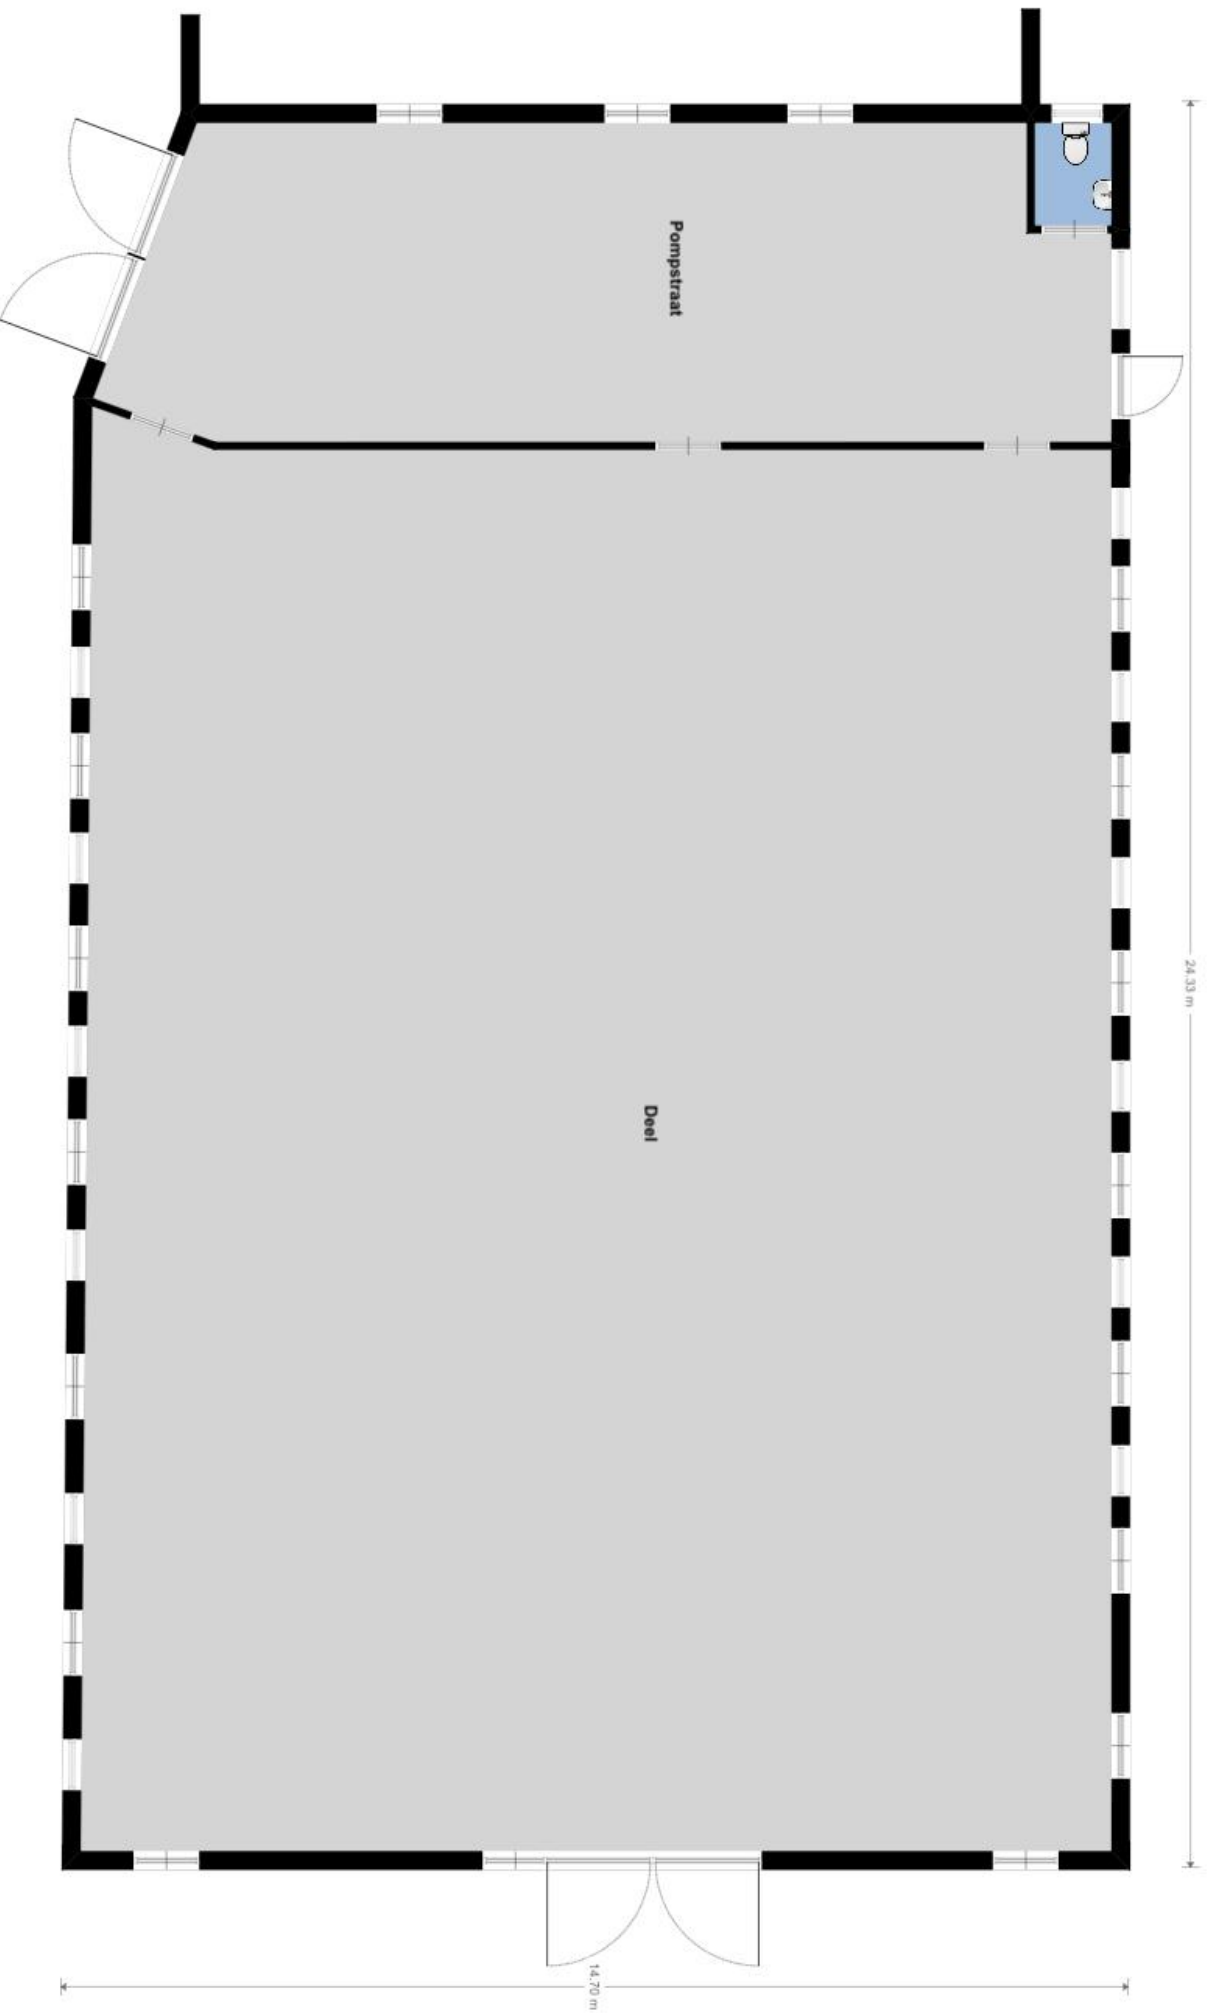

Deze tekening is een schets en geen bouwtekening. De hier vermelde gegevens dienen dan ook uitsluitend voor uw beeldvorming.

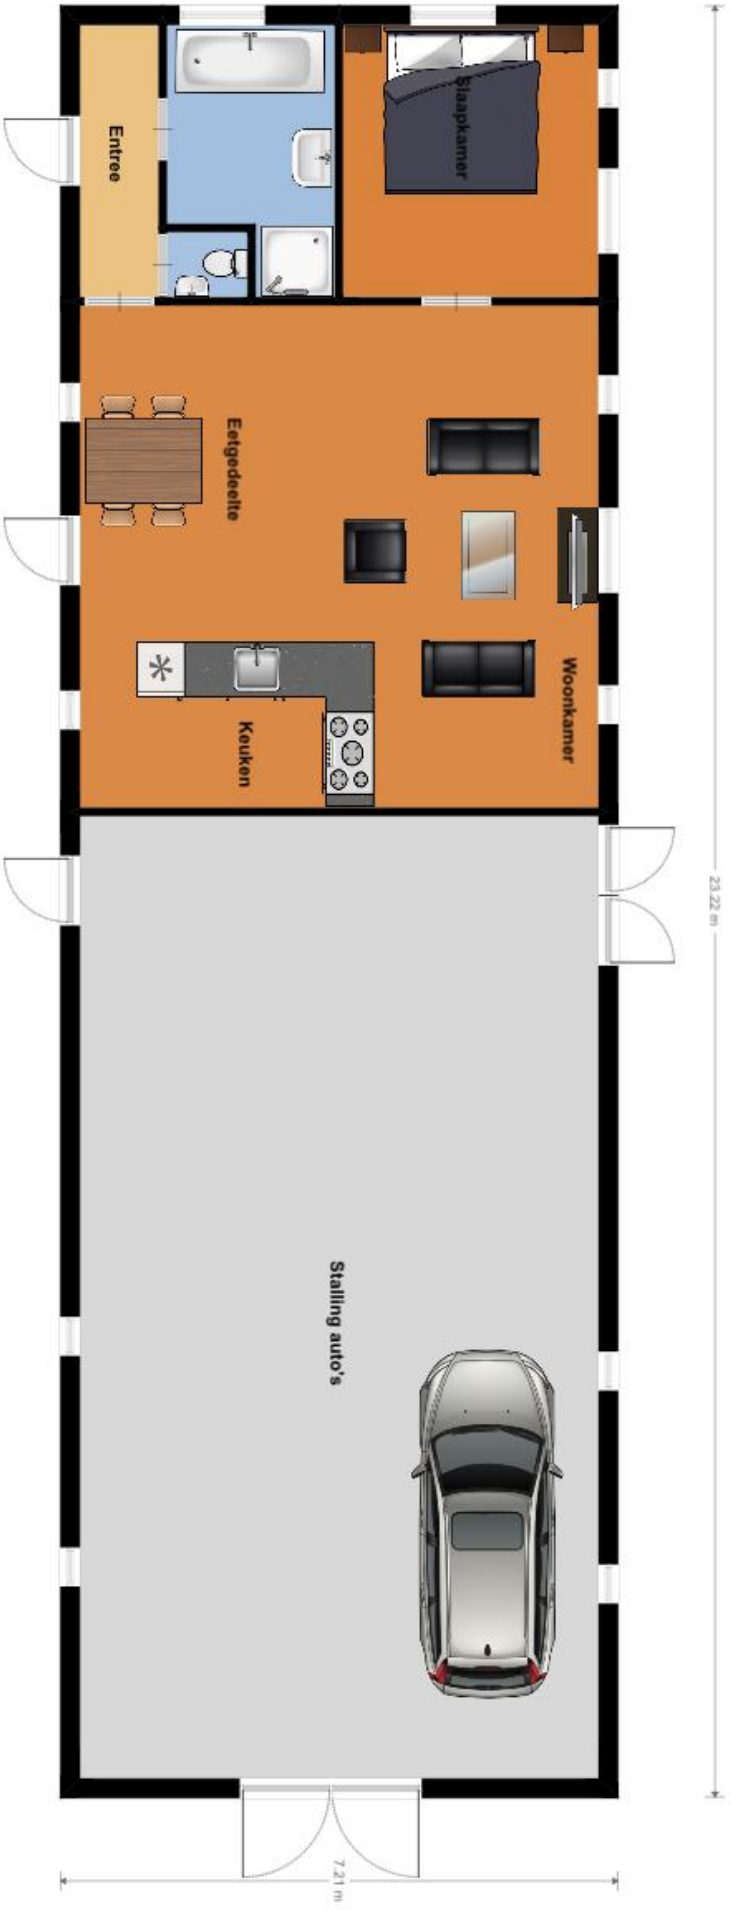

Deze tekening is een schets en geen bouwtekening. De hier vermelde gegevens dienen dan ook uitsluitend voor uw beeldvorming.