



Begane grond

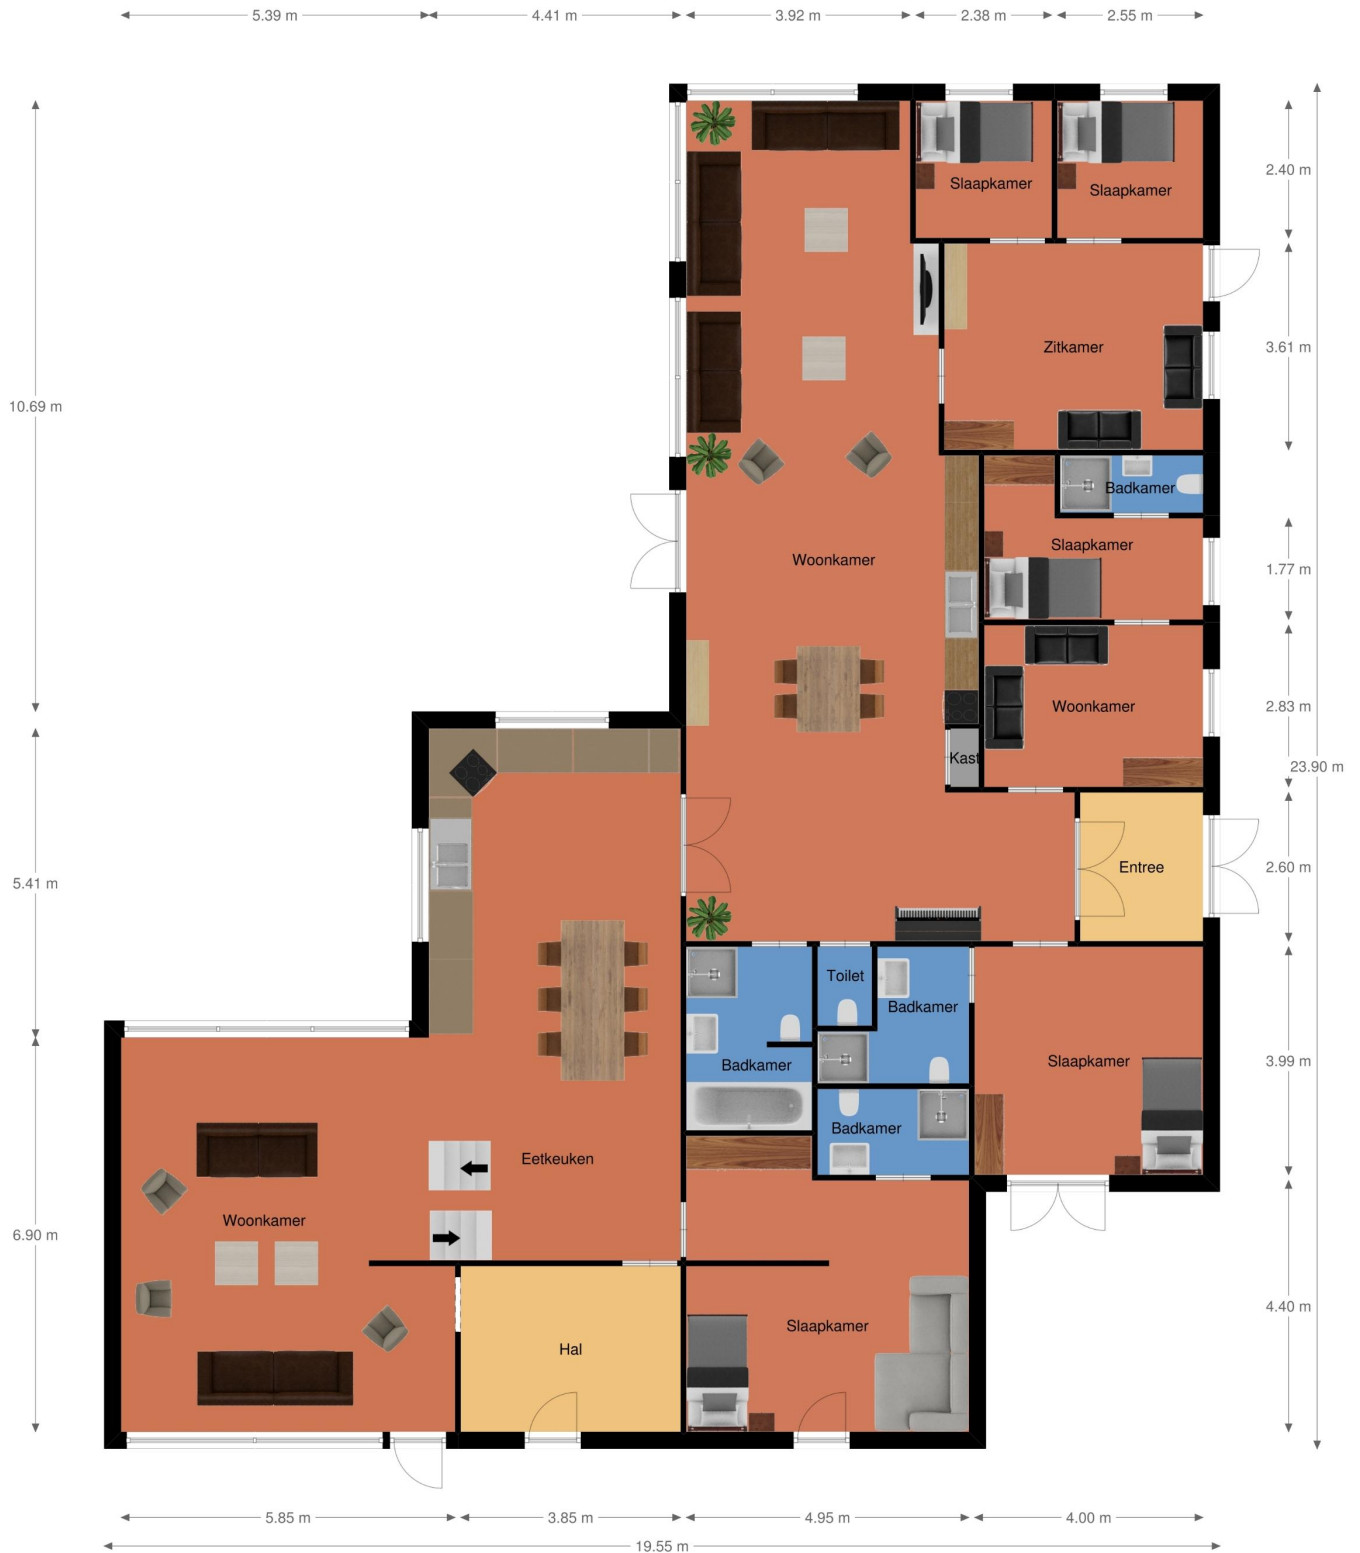

Deze tekening is een schets en geen bouwtekening.
De hier vermelde gegevens dienen dan ook uitsluitend voor uw eigen beeldvorming.

Verdieping

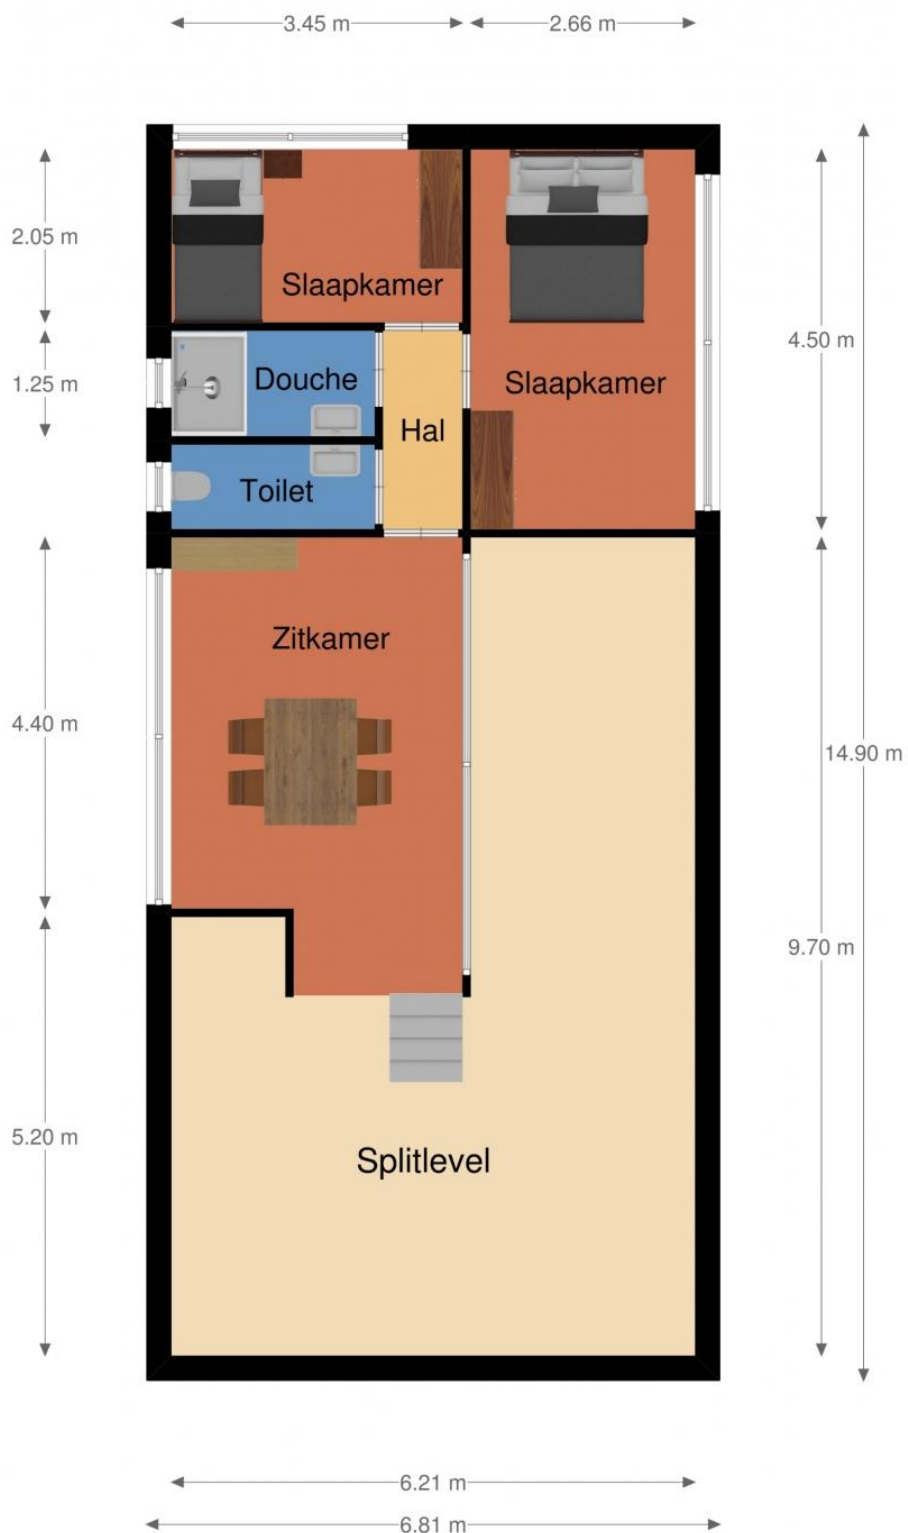

**Deze tekening is een schets en geen bouwtekening.
De hier vermelde gegevens dienen dan ook uitsluitend voor uw eigen beeldvorming.**