


# Begane grond



**Deze tekening is een schets en geen bouwtekening.  
De hier vermelde gegevens dienen dan ook uitsluitend voor uw eigen beeldvorming.**

# Verdieping

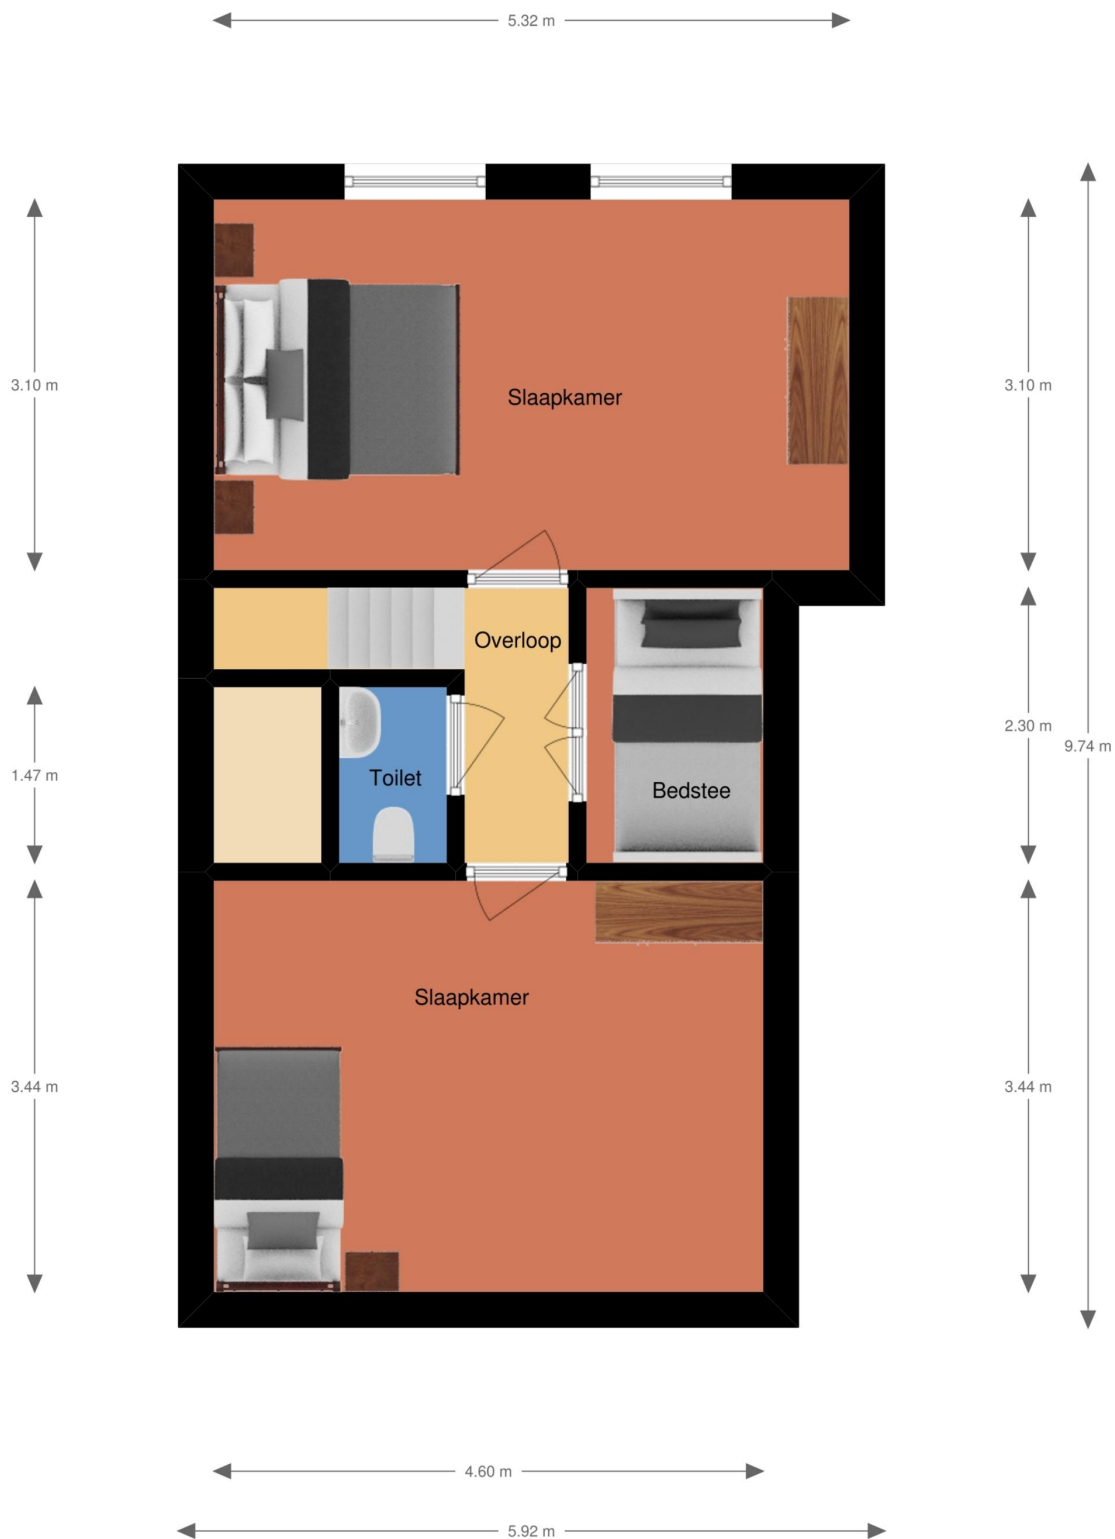

**Deze tekening is een schets en geen bouwtekening.  
De hier vermelde gegevens dienen dan ook uitsluitend voor uw eigen beeldvorming.**