


Begane grond

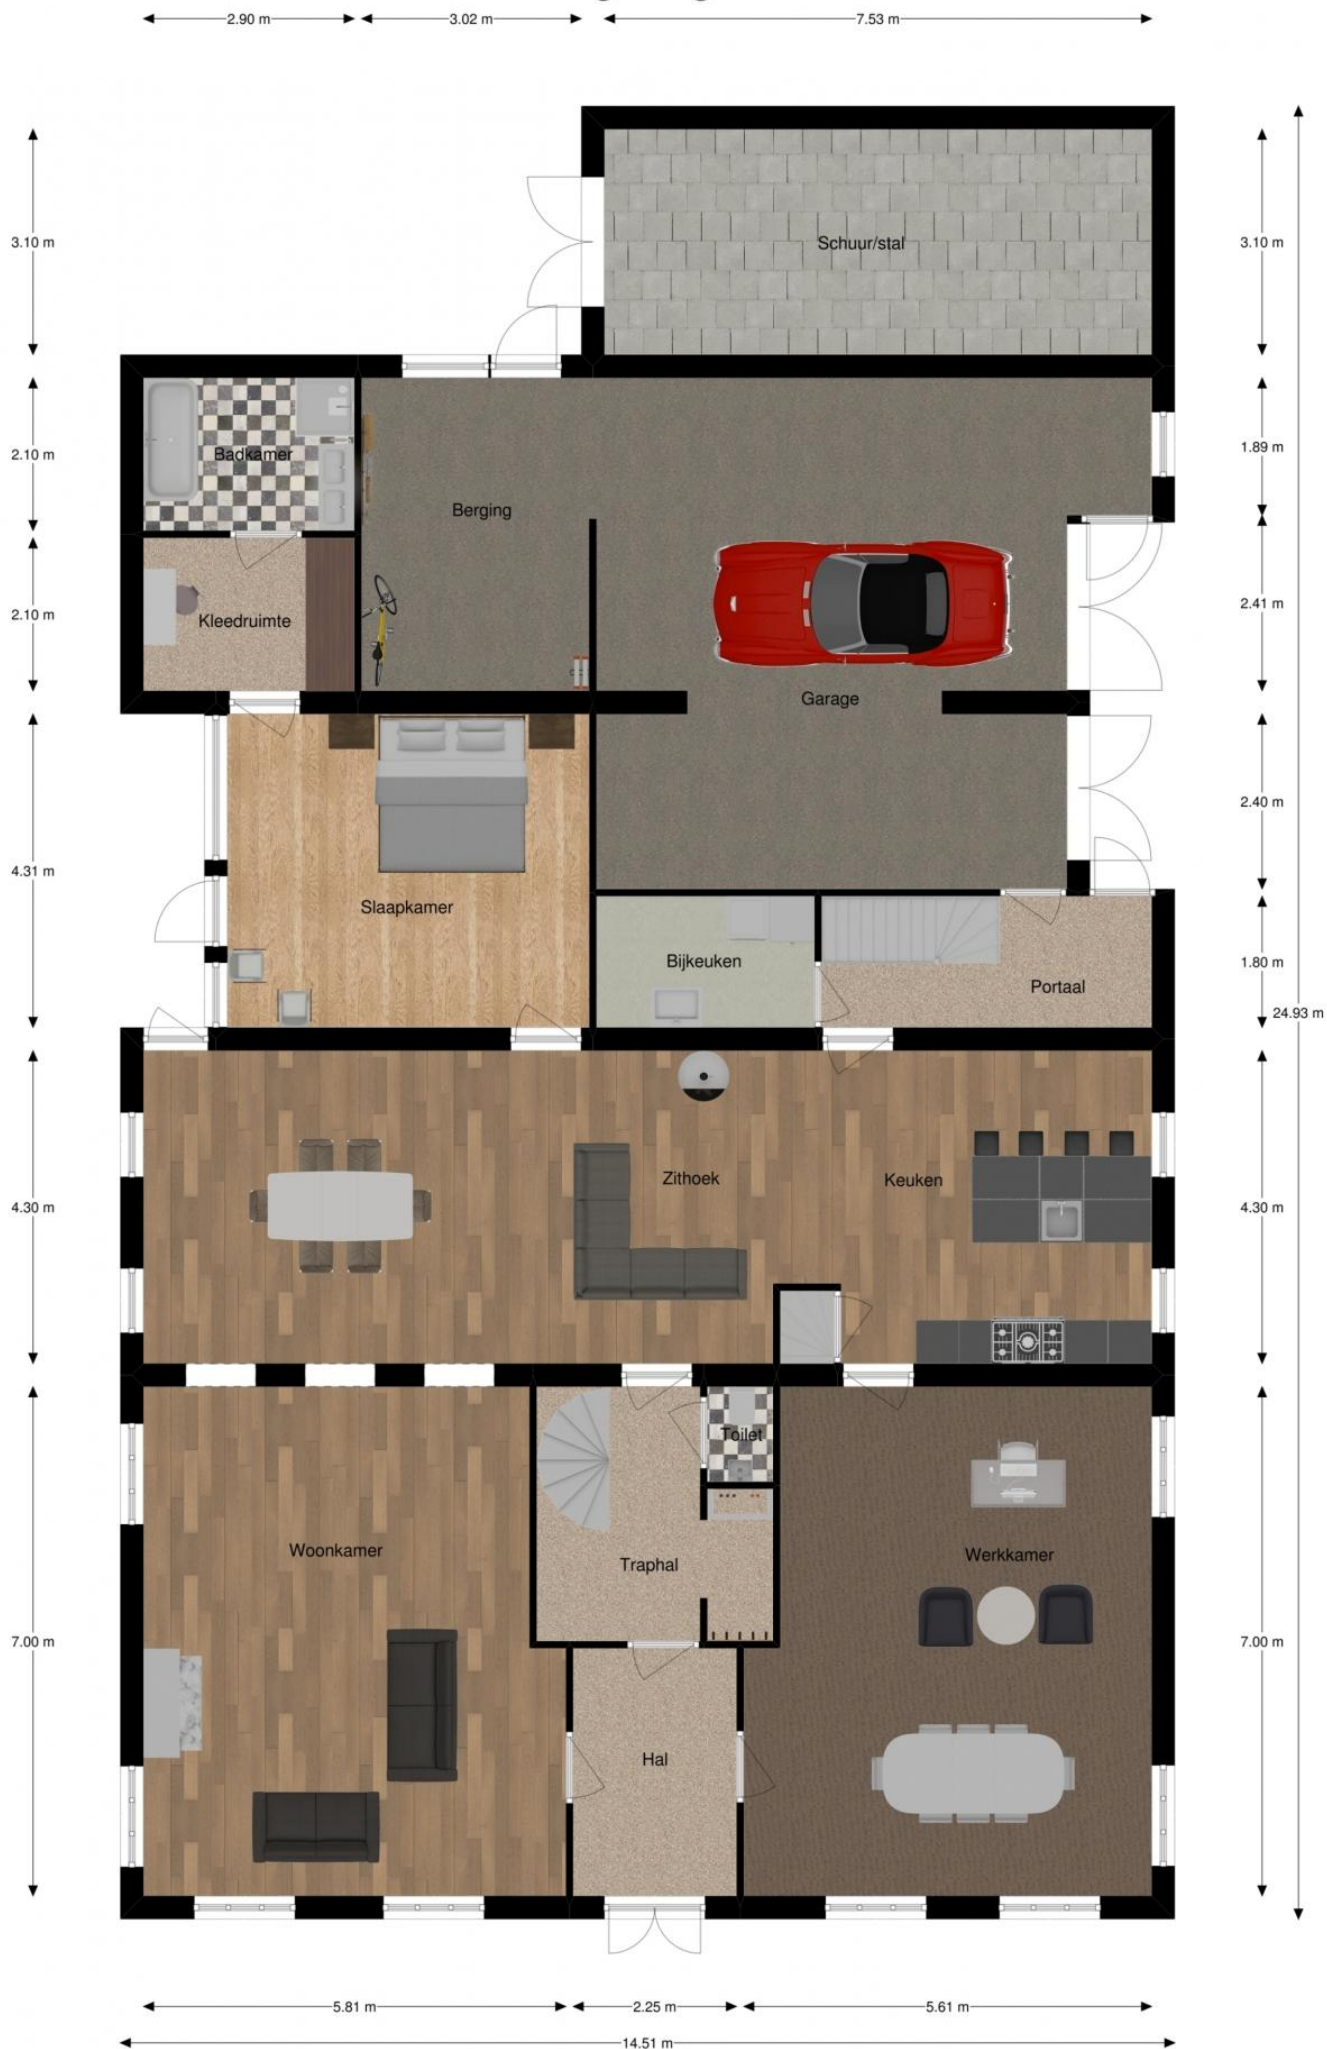

Deze tekening is een schets en geen bouwtekening.
De hier vermelde gegevens dienen dan ook uitsluitend voor uw eigen beeldvorming.

Verdieping



Deze tekening is een schets en geen bouwtekening.
De hier vermelde gegevens dienen dan ook uitsluitend voor uw eigen beeldvorming.