


Begane grond

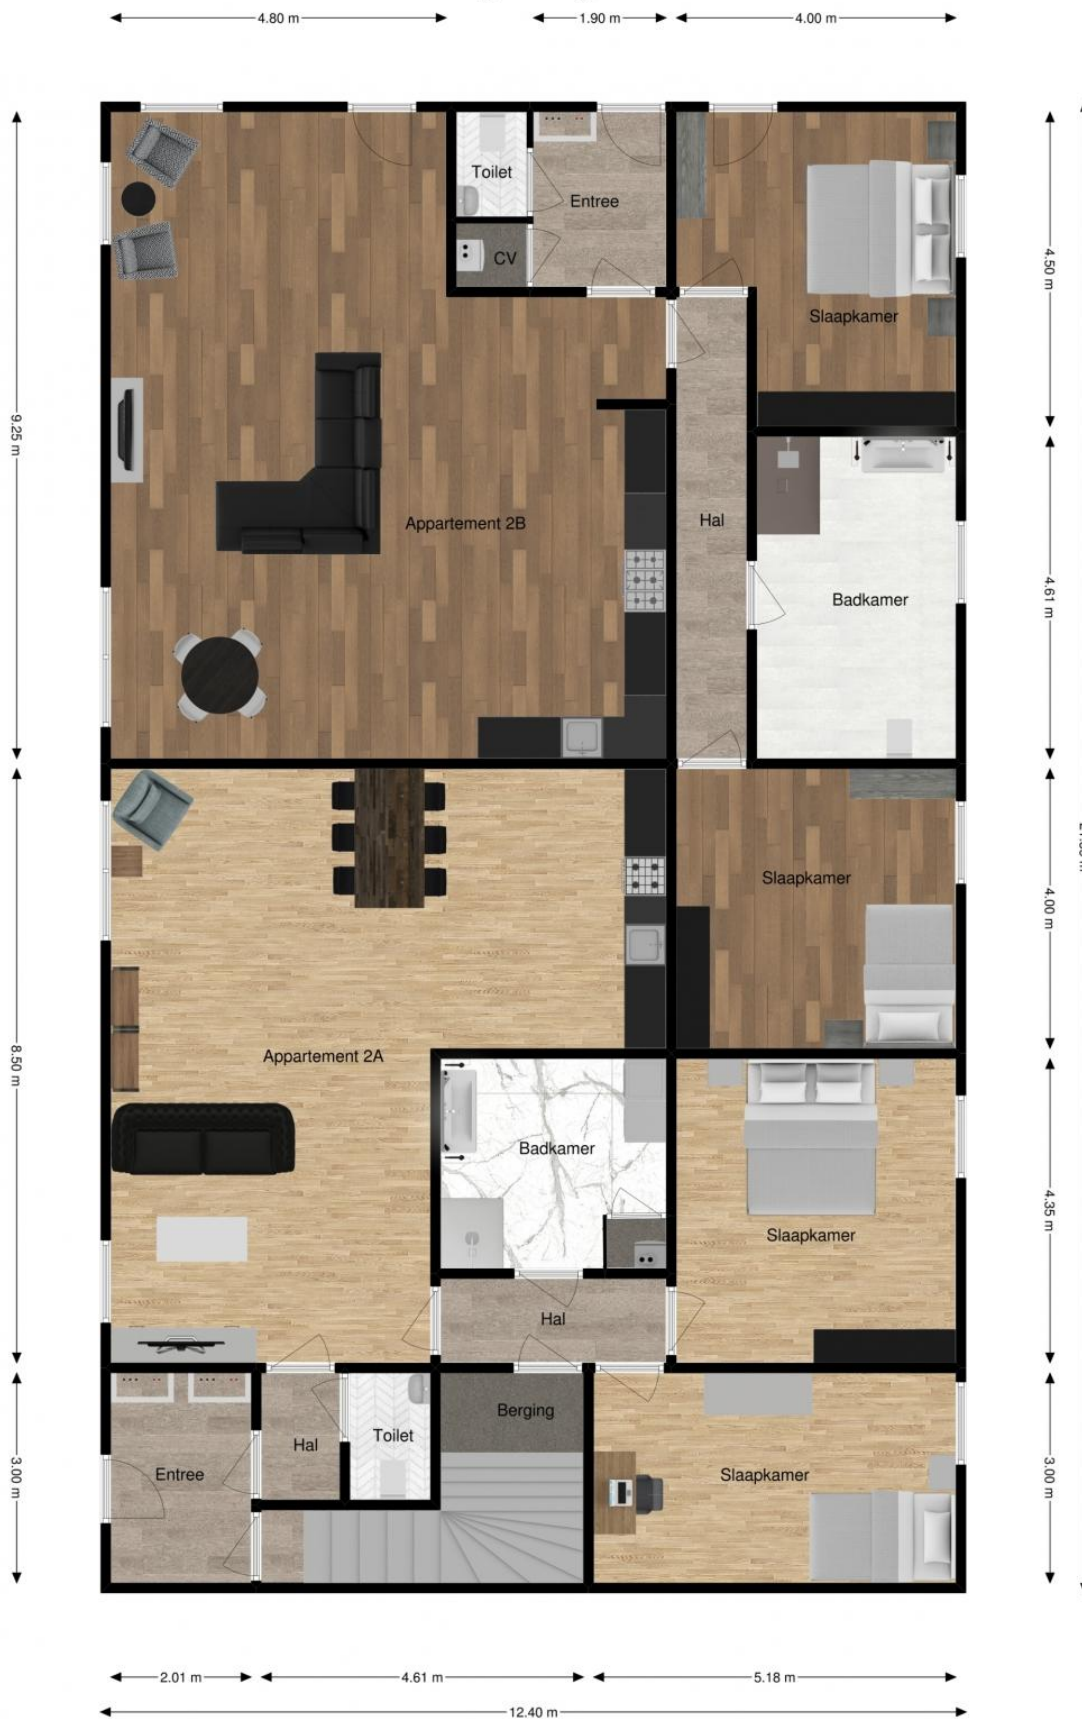

**Deze tekening is een schets en geen bouwtekening.
De hier vermelde gegevens dienen dan ook uitsluitend voor uw eigen beeldvorming.**

Verdieping



Deze tekening is een schets en geen bouwtekening.
De hier vermelde gegevens dienen dan ook uitsluitend voor uw eigen beeldvorming.