


## Begane grond



**Deze tekening is een schets en geen bouwtekening.  
De hier vermelde gegevens dienen dan ook uitsluitend voor uw eigen beeldvorming.**

## Verdieping

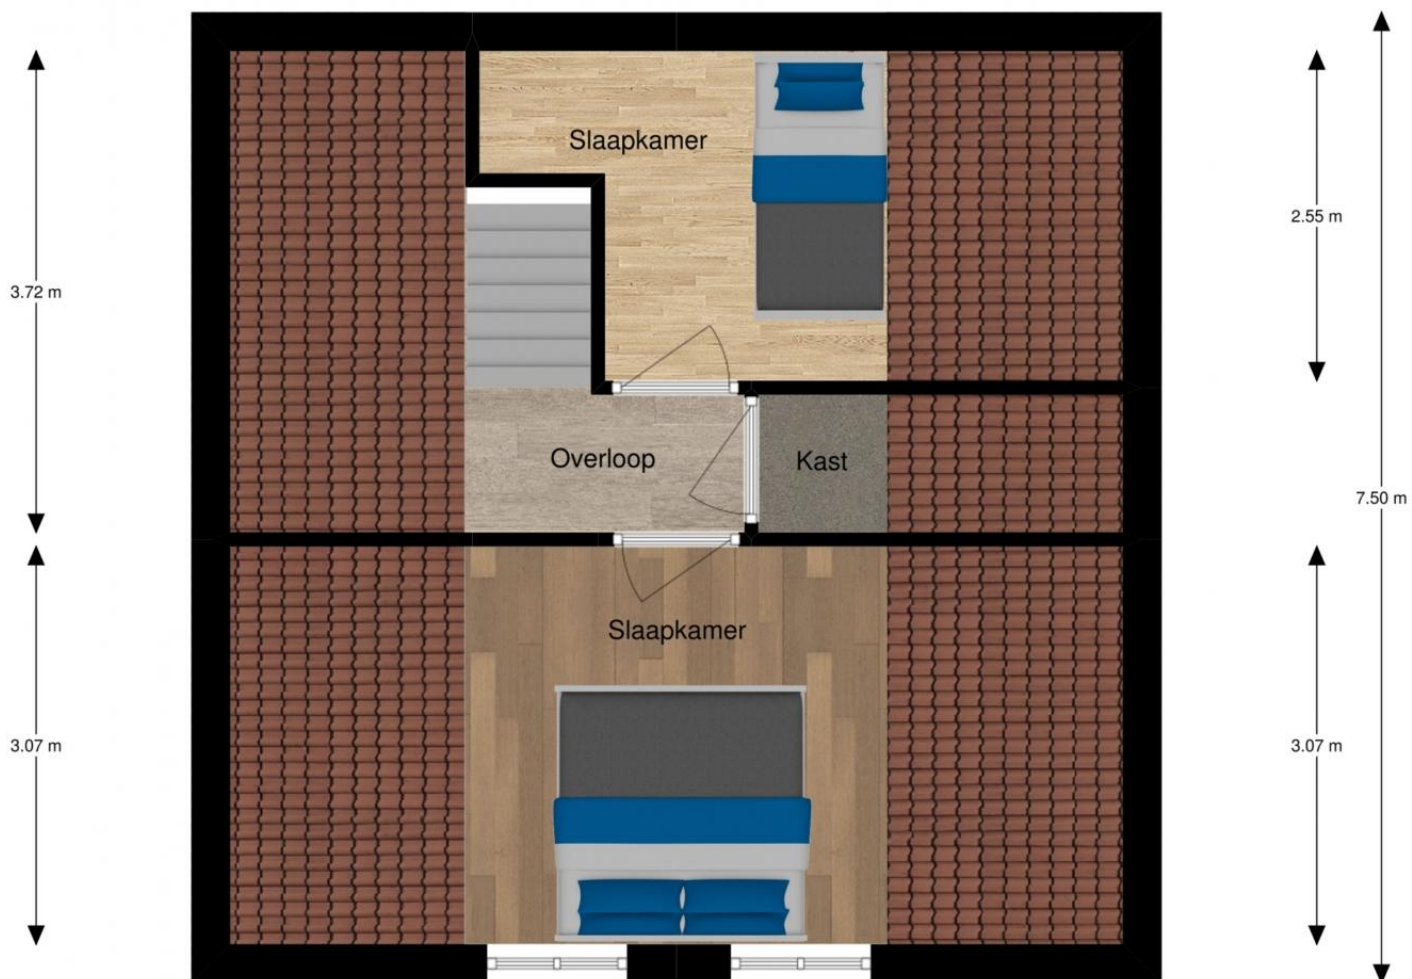

**Deze tekening is een schets en geen bouwtekening.  
De hier vermelde gegevens dienen dan ook uitsluitend voor uw eigen beeldvorming.**