

GELIJKVLOERS




ARCHITECTSLAB
 rue Uilensstraat/Uilensstraat 86 b 12
 1080 Bruxelles / Brussel
 Tel 02/426 94 49
 Site www.architectslab.com
 E-mail info@architectslab.com


OPDRACHTGEVER
 FANALES BVBA

BESCHRIJVING
 NIEUWBOUW KAPELLESTRAAT 159
 te Aartselaar

INDEX
 DOSSIER 161_11_FKA
 Datum 06/12/2018

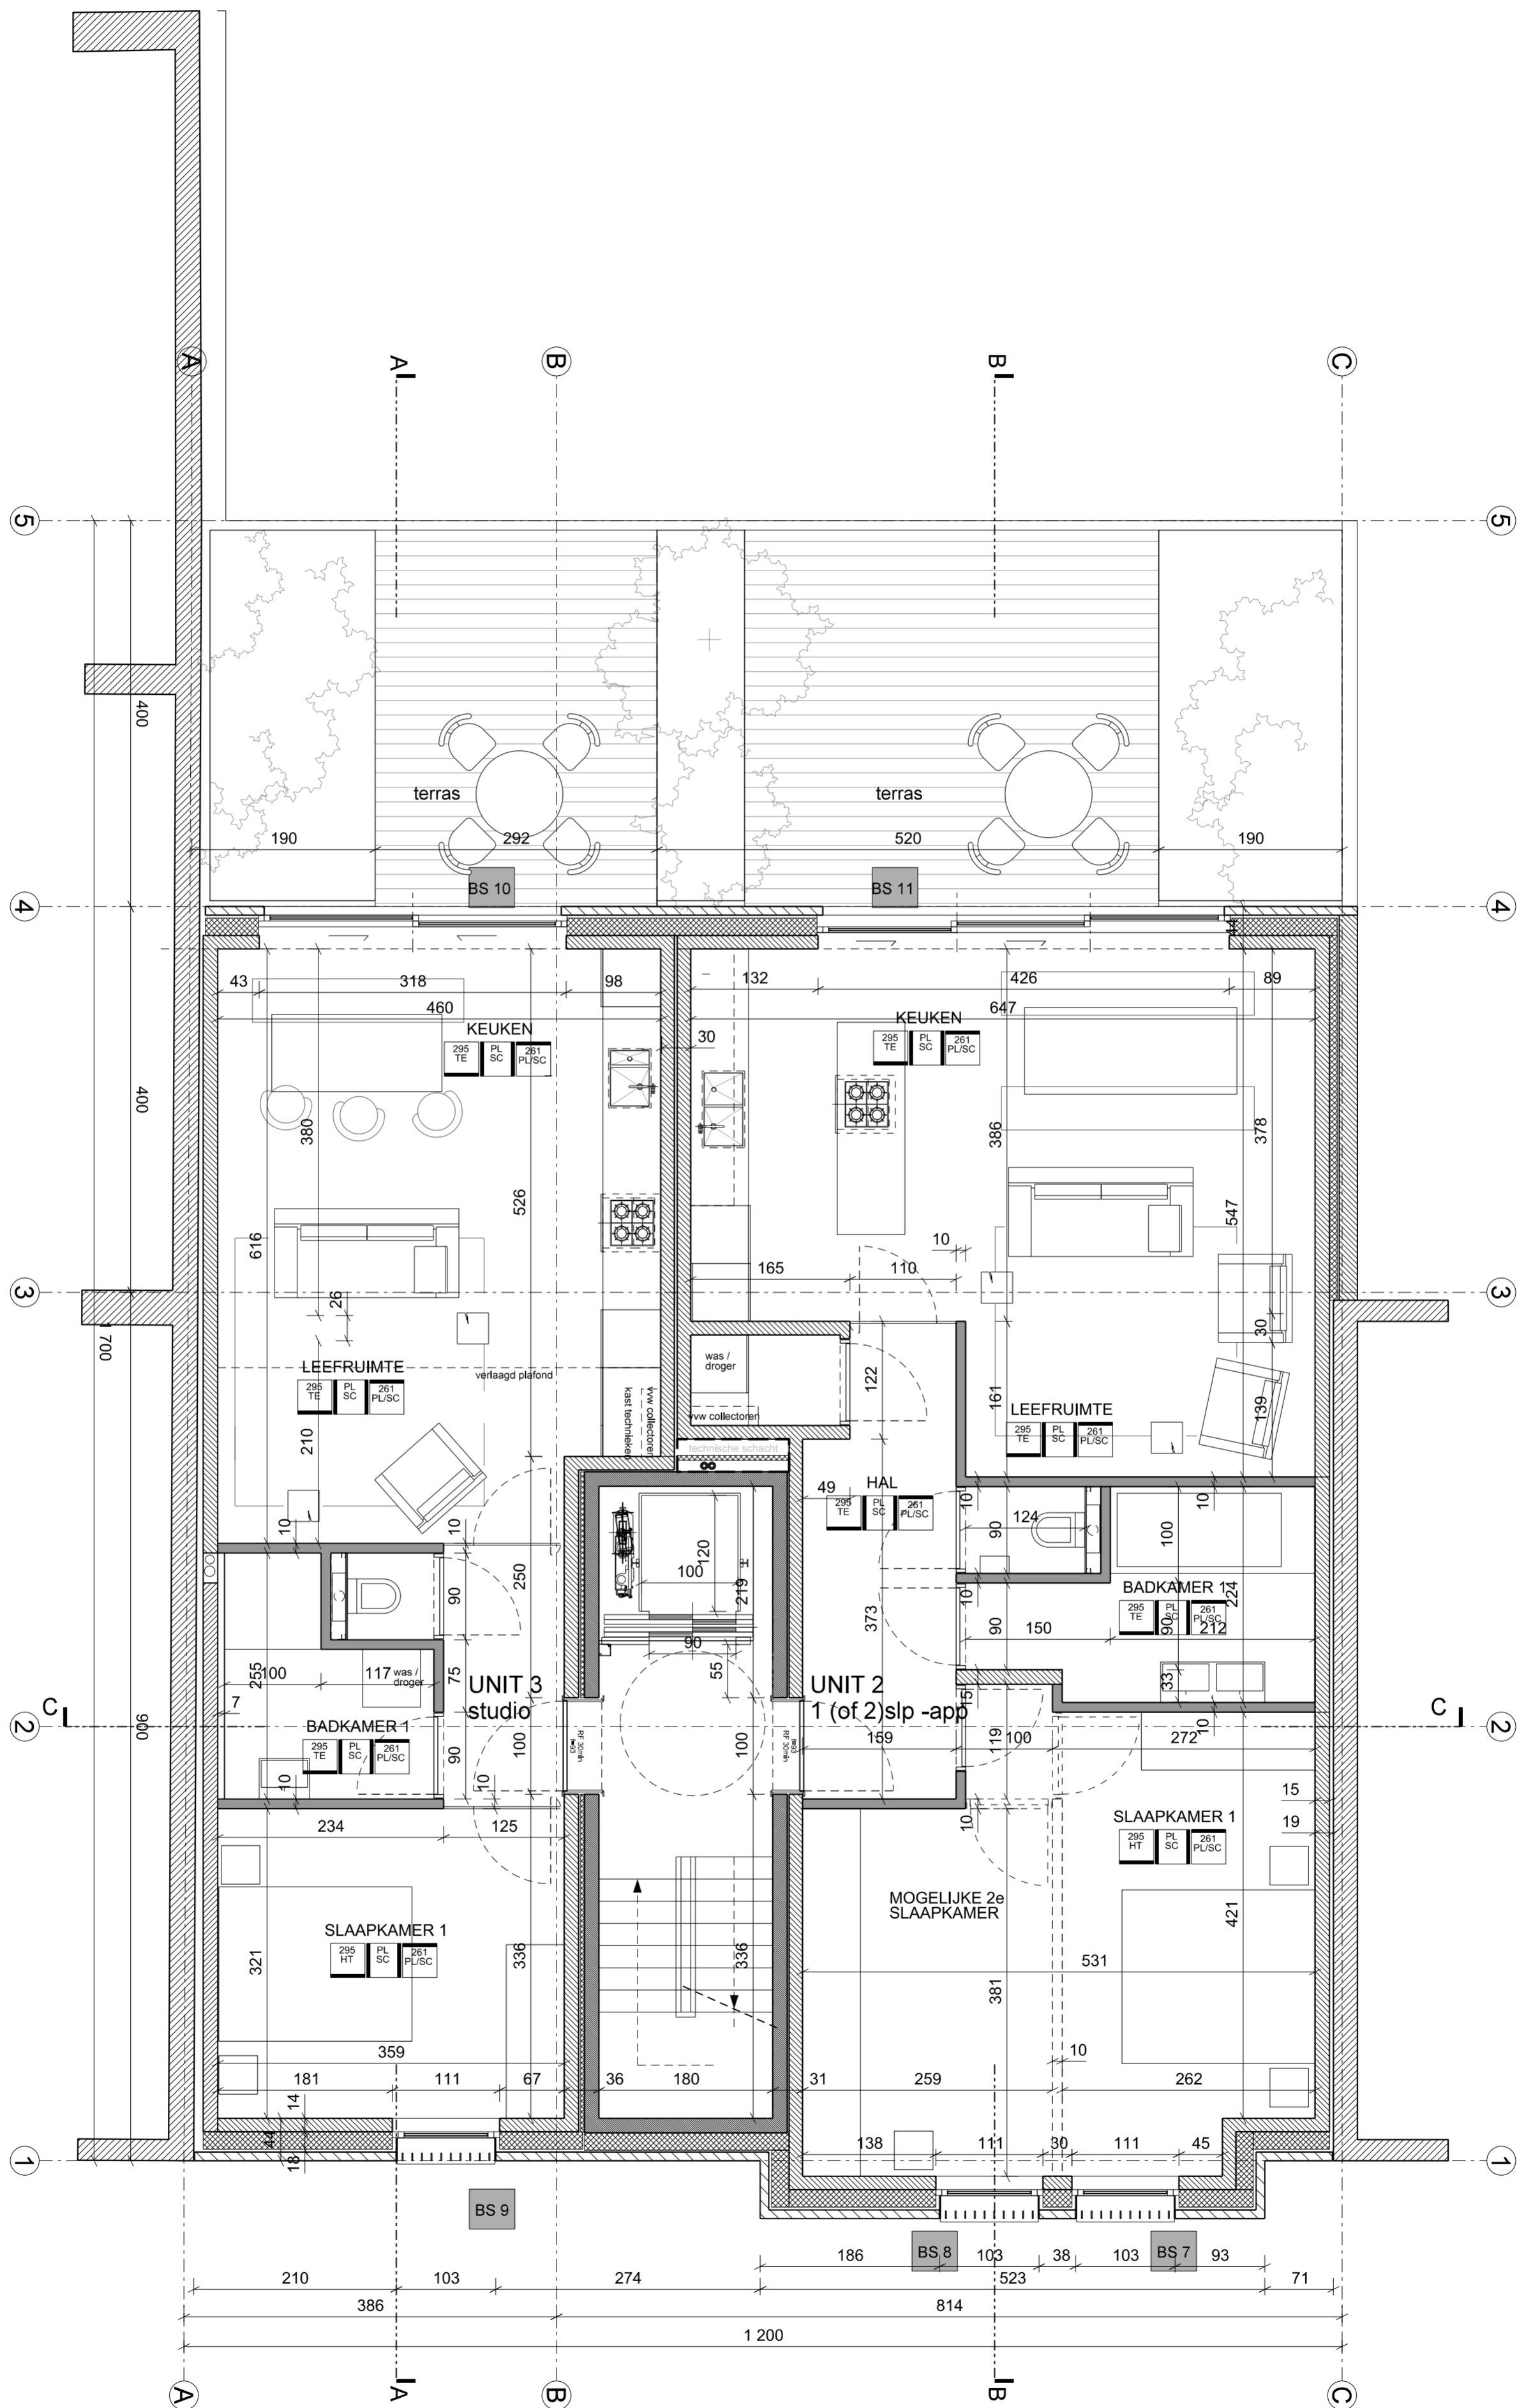

EERSTE VERDIEPING

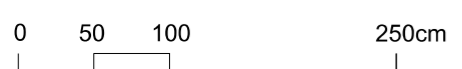


ARCHITECTSLAB
rue Ulenstraat/Ulenstraat 86 b 12
1080 Bruxelles / Brussel
Tel 02/426 94 49
Site www.architectslab.com
E-mail info@architectslab.com

OPDRACHTGEVER
FANALES BVBA

BESCHRIJVING
NIEUWBOUW KAPELLESTRAAT 159/161
te Aartselaar

INDEX
DOSSIER 161_11_FKA
SCHAAL
Datum 06/12/2018

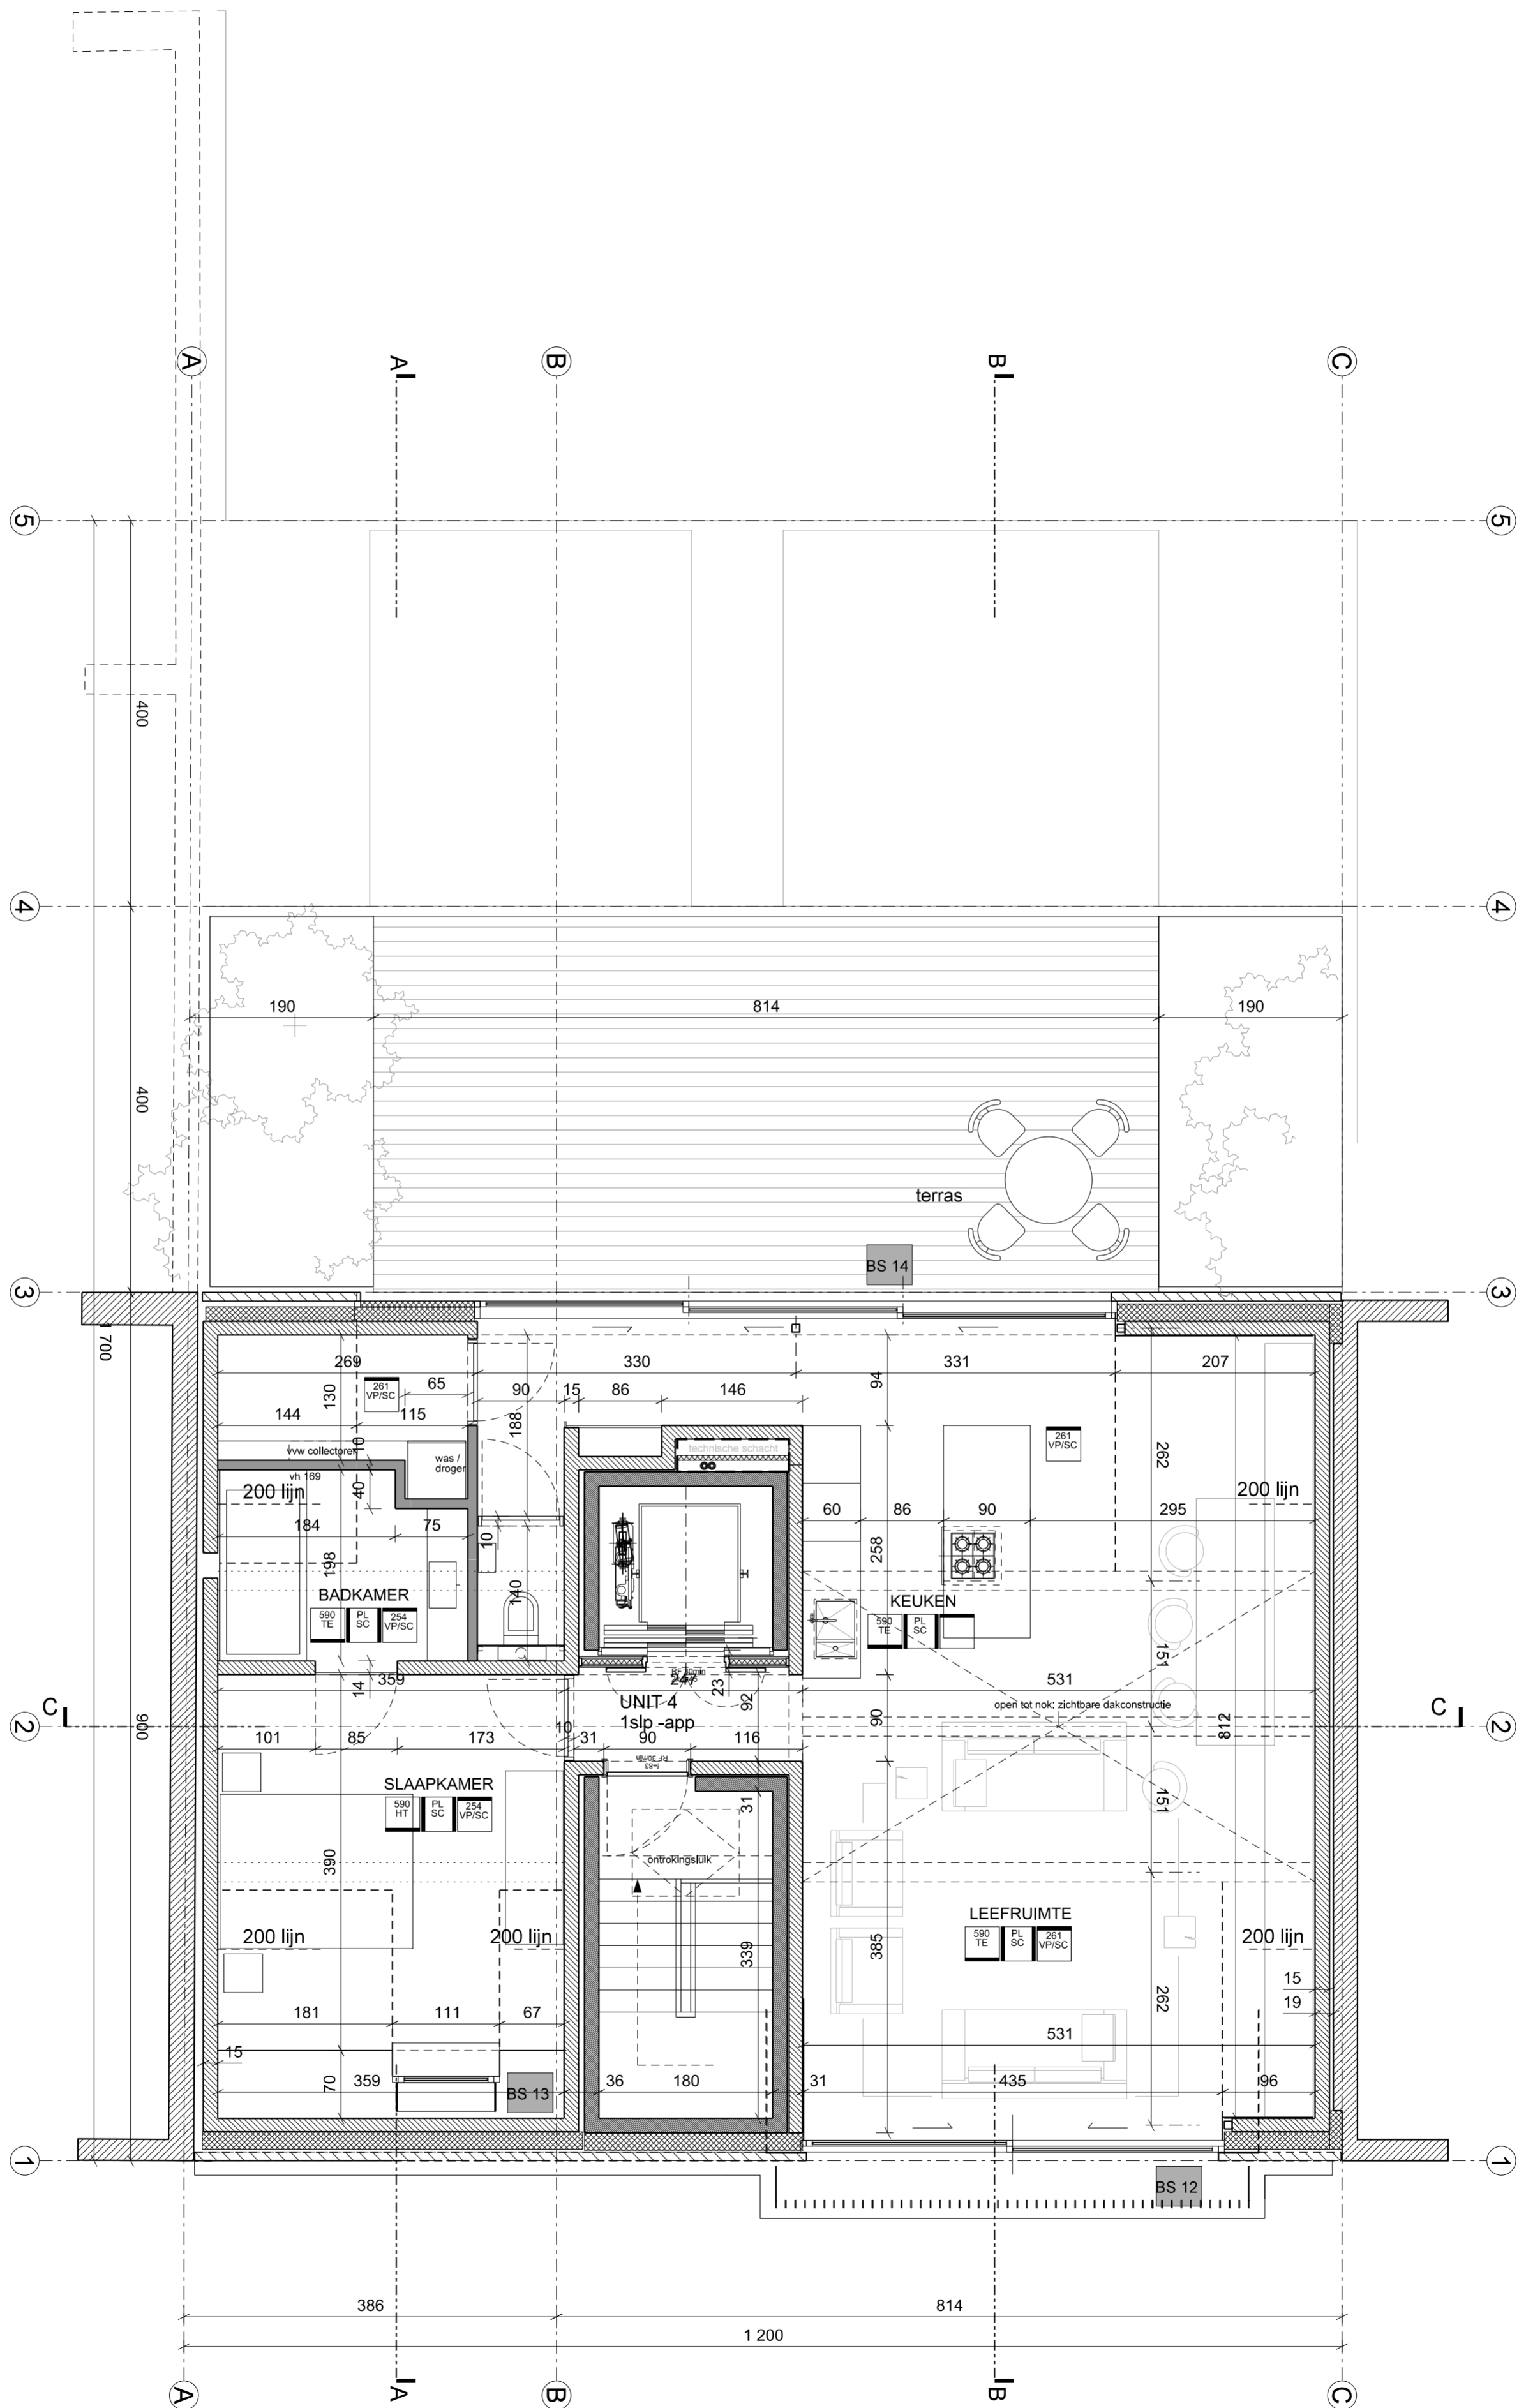

TWEDE VERDIEPING



ARCHITECTSLAB
rue Ulenstraat/Ulenstraat 86 b 12
1080 Bruxelles / Brussel
Tel 02/426 94 49
Site www.architectslab.com
E-mail info@architectslab.com

OPDRACHTGEVER
FANALES BVBA

BESCHRIJVING
NIEUWBOUW KAPELLESTRAAT 159/161
te Aartselaar
Tweede verdieping

INDEX
DOSSIER 161_11_FKA
SCHAAL
Datum 06/12/2018